



MODELO DE LETREIRO A SER INSTALADO

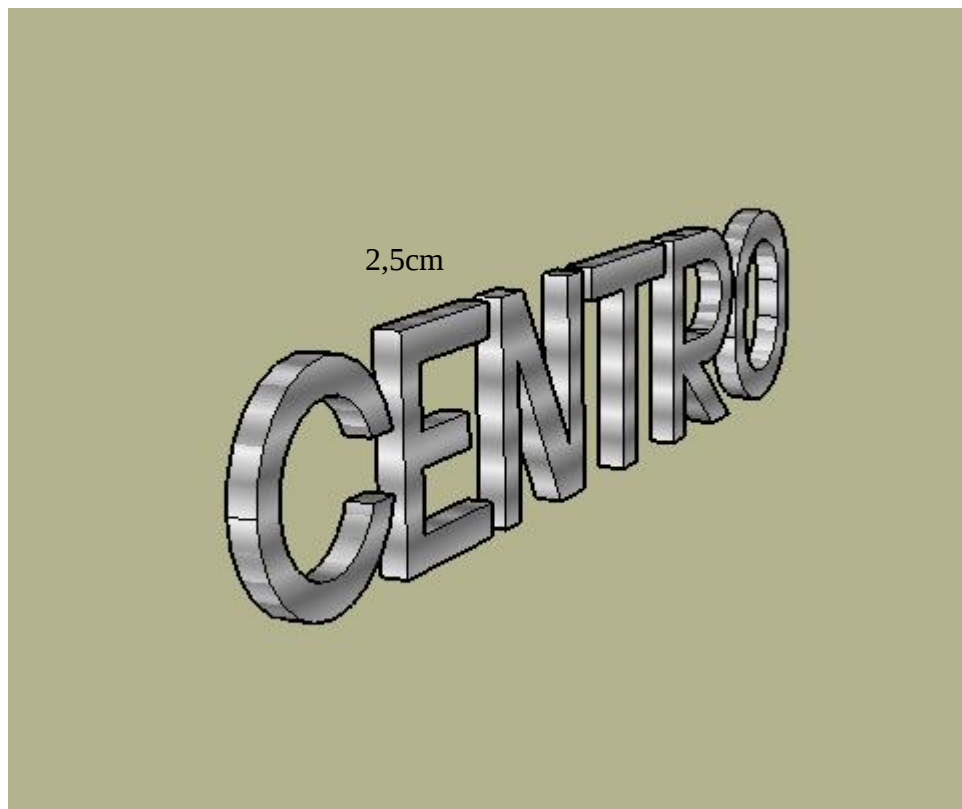



LETREIRO FEITO EM AÇO INOX (CHAPA 22), UTILIZANDO FONTE ARIAL, CAIXA ALTA, COM ALTURAS CONFORME INDICADO EM PROJETO E LETRAS TRIDIMENSIONAIS COM ESPESSURA (DISTÂNCIA DA PAREDE) DE 2,5cm.

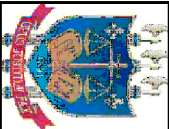

GERÊNCIA DE ENGENHARIA E ARQUITETURA		PROJETO: LETREIRO DO FÓRUM DA COMARCA DE INGÁ	
GER. ENGENHARIA E ARQUITETURA	DESENHO: FERNANDA CANTALICE	ESCALA: 1/75	DATA DO PROJETO: OUT 2021
MARIETA TAVARES		PROCESSO Nº:	REVISÃO:
		OBS.: CONFERIR MEDIDAS NO LOCAL	PRANCHA: 01/01


FACHADA PRINCIPAL
ESCALA 1/75

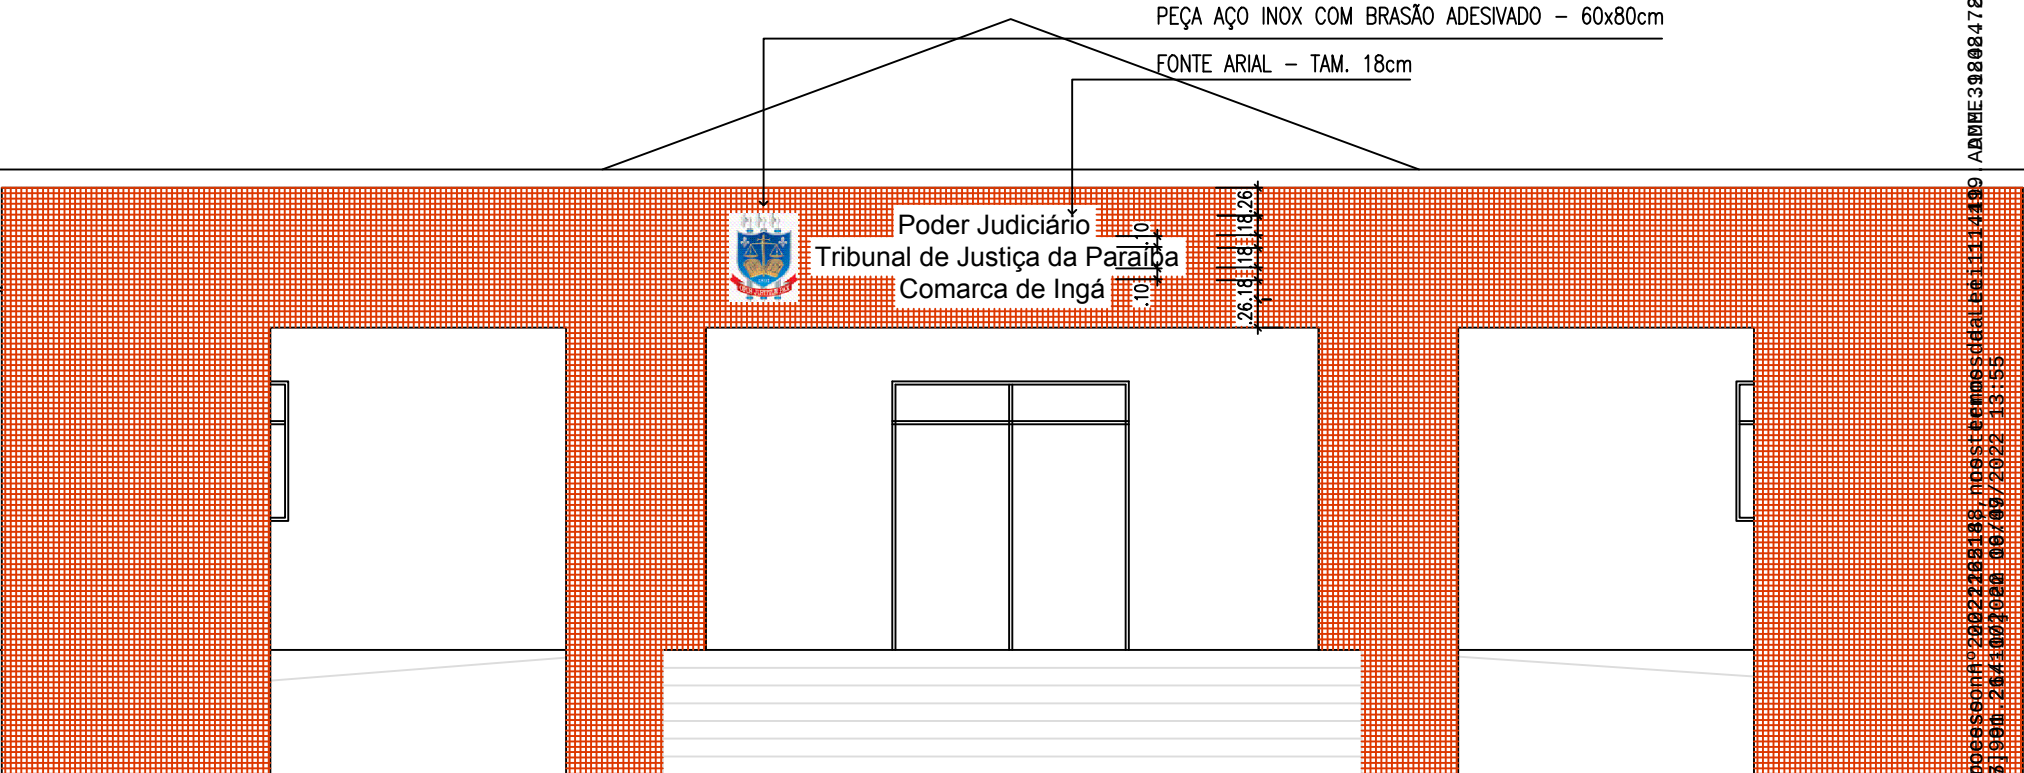

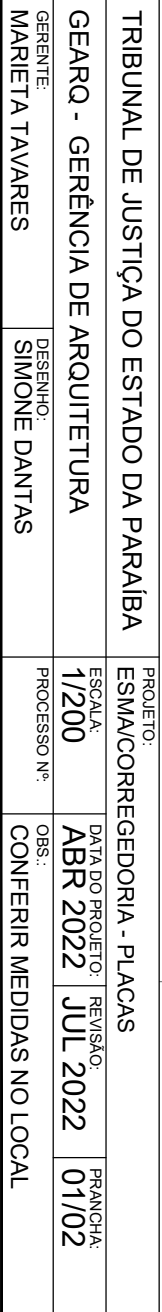




TRIBUNAL DE JUSTIÇA DO ESTADO DA PARAÍBA		PROJETO: ESMA/CORREGEDORIA - PLACAS				
GEARQ - GERÊNCIA DE ARQUITETURA		ESCALA: 1/30	DATA DO PROJETO: ABR 2022		REVISÃO: JUL 2022	PRANCHA: 02/02
GERENTE: MARIETA TAVARES	DESENHO: SIMONE DANTAS	PROCESSO Nº:	OBS.: CONFERIR MEDIDAS NO LOCAL			

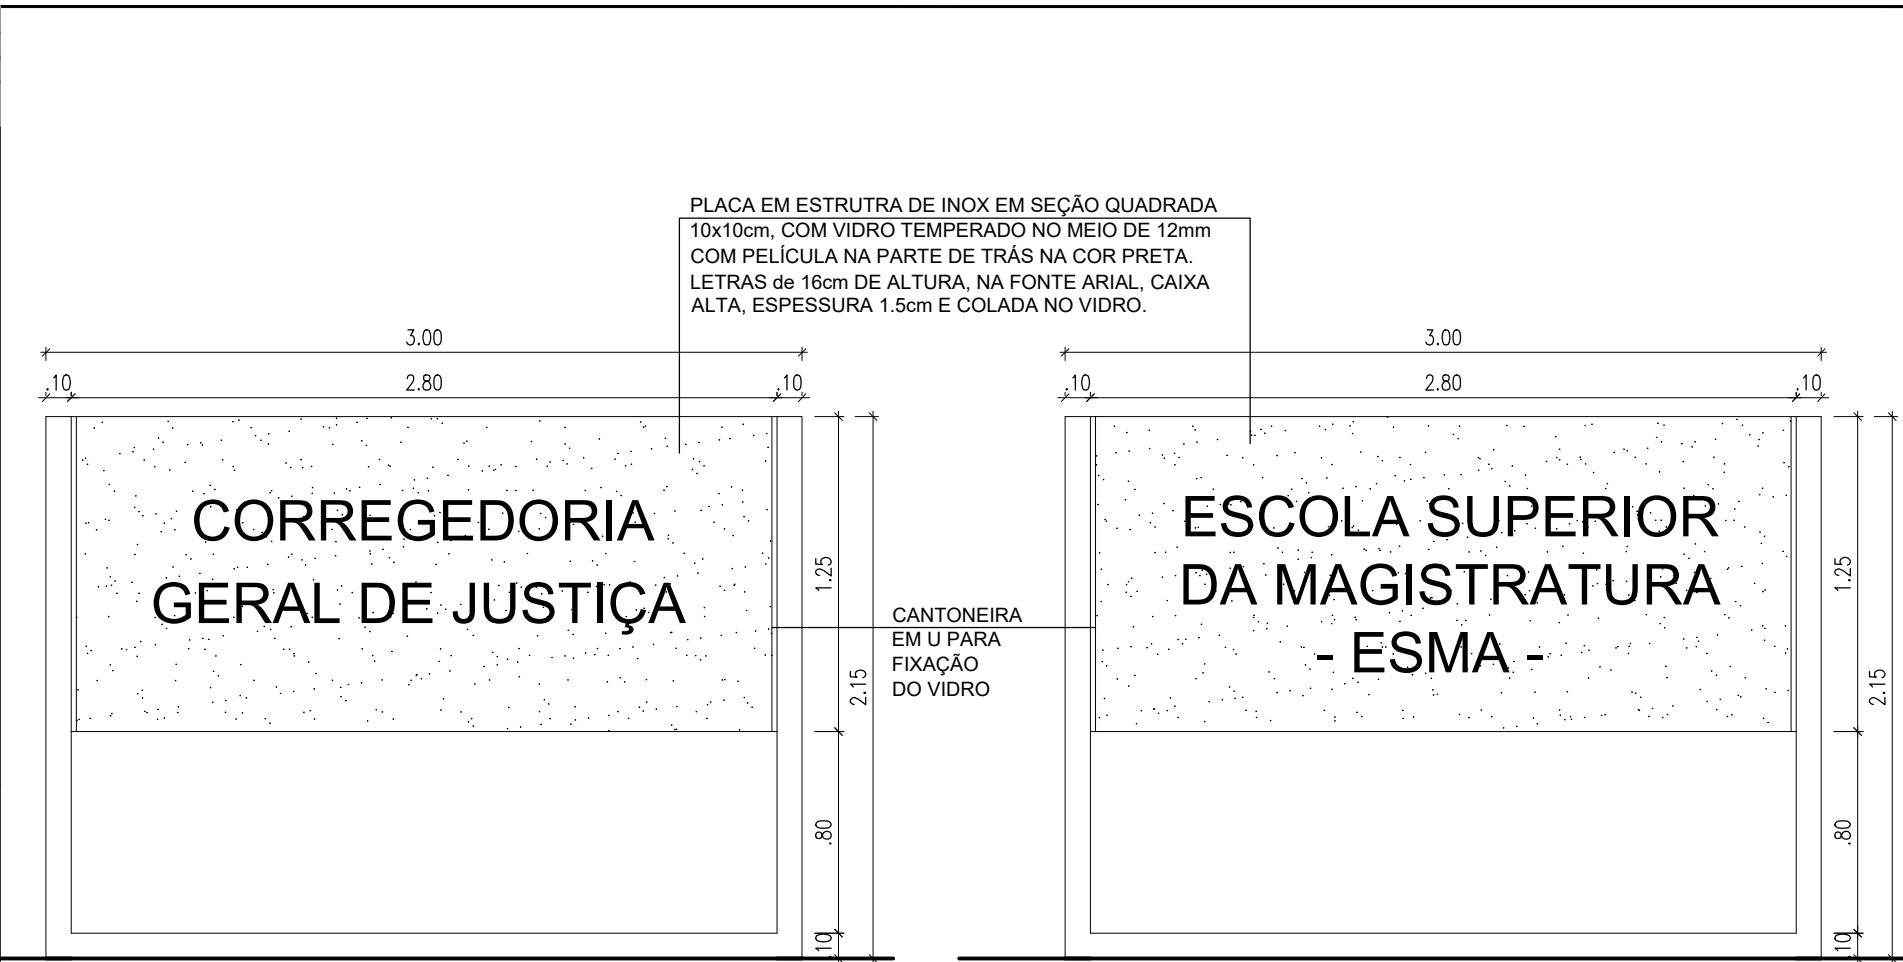

ELEVAÇÃO - PLACA CORREGEDORIA
ESCALA 1/30

ELEVAÇÃO - PLACA ESMA
ESCALA 1/30

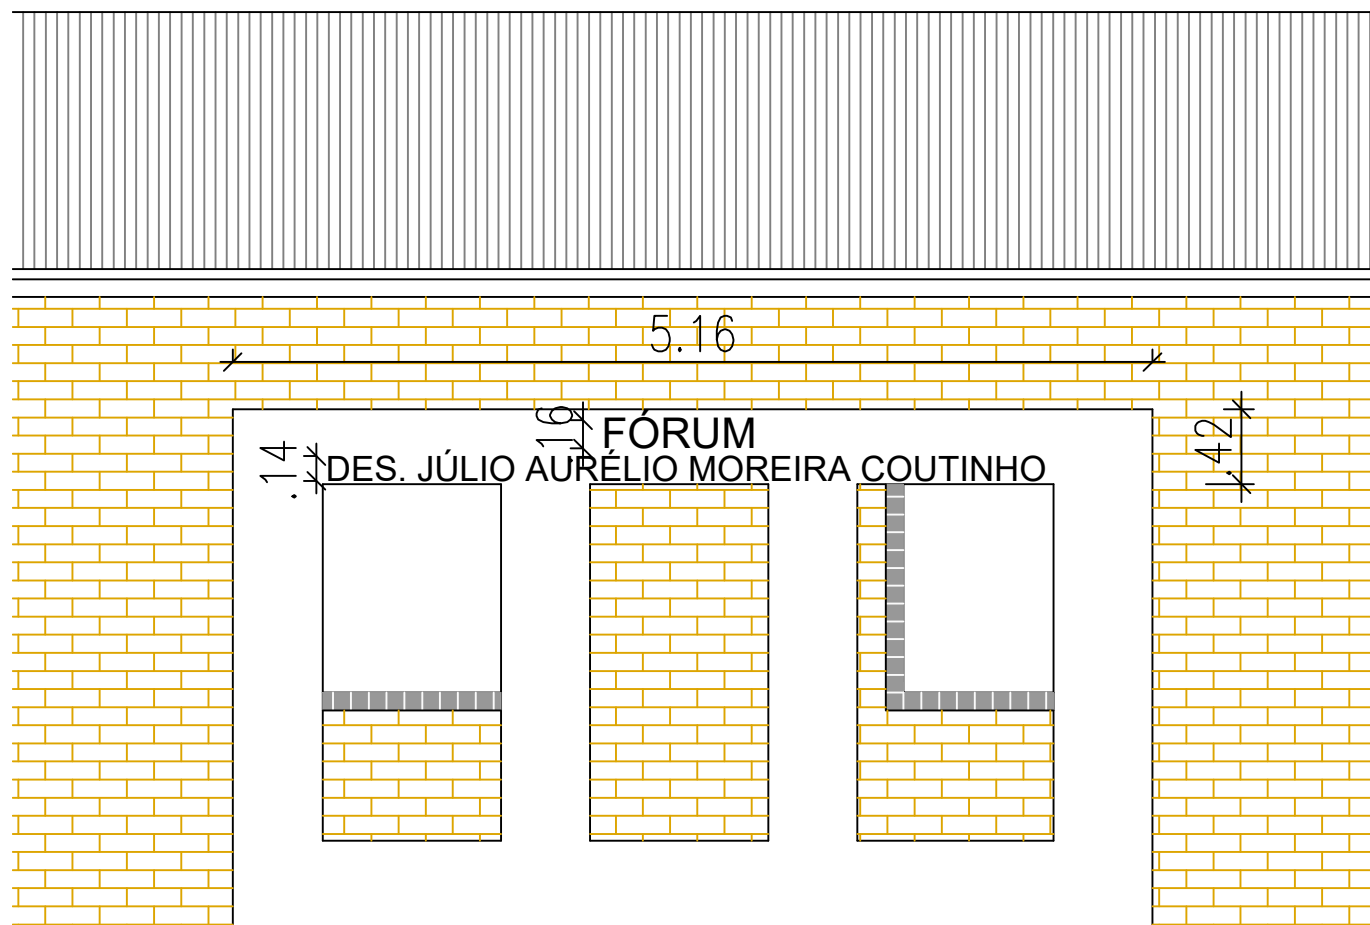


LETREIRO DO FÓRUM



TRIBUNAL DE JUSTIÇA DO ESTADO DA PARAÍBA
GERÊNCIA DE ENGENHARIA E ARQUITETURA
GERENTE: MARIETA TAVARES
DESENHO: FERNANDA CANTALICE

PROJETO: COMARCA DE CABELO - LETREIROS
ESCALA: 1/30
DATA DO PROJETO: SET 2022
REVISÃO: OUT 2022
PRANCHA: 02/03
PROCESSO Nº: OBS.: CONFERIR MEDIDAS NO LOCAL

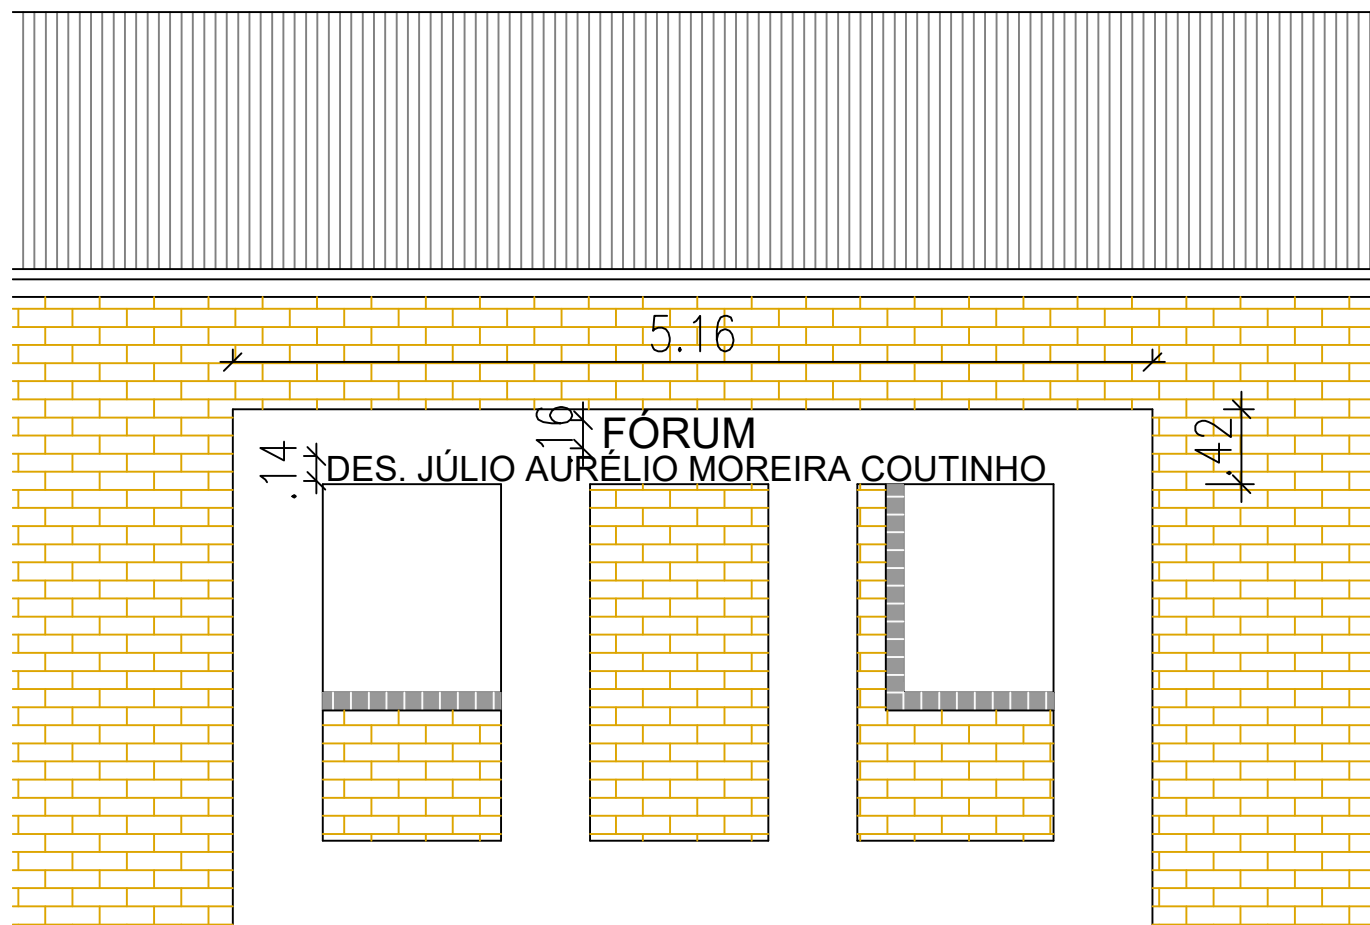

LETREIRO DO FÓRUM



TRIBUNAL DE JUSTIÇA DO ESTADO DA PARAÍBA
GERÊNCIA DE ENGENHARIA E ARQUITETURA
GERENTE: MARIETA TAVARES
DESENHO: FERNANDA CANTALICE

PROJETO: COMARCA DE CABELO - LETREIROS
ESCALA: 1/30
DATA DO PROJETO: SET 2022
REVISÃO: OUT 2022
PRANCHA: 02/03
PROCESSO Nº: OBS.: CONFERIR MEDIDAS NO LOCAL

